

Kvittering for graveforespørgsel

Graveforespørgslen er foretaget af:

Alice Bizon
Slotsvænget 32
4200 Slagelse

☎ 58 52 70 62
☎ 51 97 87 11
✉ ab@skmail.dk

Graveaktør:

SLAGELSE KLOAKSERVICE ApS
Valbygårdsvej 75
4200 Slagelse

CVR 10273498
☎ 58 52 70 62
✉ afm@slagelsekloakservice.dk

Kontakt ved fremsendelse af ledningsoplysninger:

Alice Bizon
Slotsvænget 32
4200 Slagelse

☎ 58 52 70 62
☎ 51 97 87 11
✉ ab@skmail.dk

Oplysninger om graveforespørgslen:

LER nr.	1767248
Oprettelsestidspunkt	📅 22-04-2020 ⌚ 13:05
Graveart	Gravemaskine
Ønsket papirformat	A4
Ønsket digitalt format	
Egne bemærkninger	Harevænget 56, 4200 Slagelse
Graveperiode	📅 22-04-2020 📅 29-04-2020
Areal	4 kvm.
Gebyr	0,04 kr.

[Link til resultat](#)

Ledningsejere i området på graveforespørgselstidspunktet

Ledningsejer	Kontakt
Cerius A/S Hovedgaden 36 4520 Svinninge ☎ 70 29 20 24 ✉ Graveinfo@Cerius.dk	CERIUS Energivej 33 4690 Haslev ☎ 70 29 20 24 ✉ graveinfo@cerius.dk
* Tilsluttet LER 2.0: Nej	
📞 Henvendelse kan rettes til : Tlf. 70 29 20 24 eller Graveinfo@cerius.dk	
☑ E-mail afsendt d. 22. april 2020 kl. 13:05	
Evida Syd A/S Vognmagervej 14 8800 Viborg ☎ 70 21 30 46 ✉ Ledningsinfosyd@evida.dk	DGDI Karen Grethe Andersen Kraftværksvej 53, Skærbæk 7000 Fredericia ☎ 70 21 30 46 ✉ Ledningsinfosyd@EVIDA.DK
* Tilsluttet LER 2.0: Nej	
📞 13	
☑ E-mail afsendt d. 22. april 2020 kl. 13:05	
FIBIA P/S Hovedgaden 36 4520 Svinninge ☎ 78 75 39 34 ✉ ledningsoplysninger@fibia.dk	Fibia True Møllevej 9 8381 Tilst ☎ 78 75 39 34 ✉ ledningsoplysninger@fibia.dk
* Tilsluttet LER 2.0: Nej	
☑ E-mail afsendt d. 22. april 2020 kl. 13:05	

GLOBALCONNECT A/S Hørskættø 3 2630 Taastrup ☎ 77 30 30 00 ✉ ledninger@globalconnect.dk	GlobalConnect - Ledninger Hørskættø 3 2630 Taastrup ☎ 77 30 31 88 ✉ ledninger@globalconnect.dk
* Tilsluttet LER 2.0: Nej	
📄 GC DK ZE 2017	
☑ E-mail afsendt d. 22. april 2020 kl. 13:05	

SK SERVICE A/S Nordvej 6 4200 Slagelse ☎ 58362500 ✉ ledning@skforsyning.dk	Susanne Hansen Nordvej 6 4200 Slagelse ☎ 58 36 25 58 ✉ ledning@skforsyning.dk
* Tilsluttet LER 2.0: Nej	
📄 EL	
☑ E-mail afsendt d. 22. april 2020 kl. 13:05	

SK SERVICE A/S Nordvej 6 4200 Slagelse ☎ 58362500 ✉ ledning@skforsyning.dk	Karin Fjellerad Madsen Nordvej 6 4200 Slagelse ☎ 58 36 25 57 ✉ ledning@skforsyning.dk
* Tilsluttet LER 2.0: Nej	
☑ E-mail afsendt d. 22. april 2020 kl. 13:05	

SK SERVICE A/S Nordvej 6 4200 Slagelse ☎ 58362500 ✉ ledning@skforsyning.dk	Vibeke Nielsen Nordvej 6 4200 Slagelse ☎ 58 36 25 59 ✉ ledning@skforsyning.dk
* Tilsluttet LER 2.0: Nej	
📄 Vand	
☑ E-mail afsendt d. 22. april 2020 kl. 13:05	

STOFA A/S

Slet Parkvej 5
8310 Tranbjerg J
☎ 88208344
✉ ler_stofa@stofa.dk

Stofa LER

Birkemose Allé 11
6000 Kolding
☎ 75188898
✉ ler_stofa@stofa.dk

* Tilsluttet LER 2.0: Nej

📍 Region_Sjælland_22042020_4

✉ E-mail afsendt d. 22. april 2020 kl. 13:05

TDC A/S

Teglholmsgade 1
2450 København SV
☎ 70 12 21 10
✉

TDC Planudlevering

Teglholmsgade 1
2450 København SV
☎ 70 12 21 10
✉ zzzautoplan@tdc.dk

* Tilsluttet LER 2.0: Nej

📢 **OBS!** Flere markerede områder tæt på hinanden giver overlap = mange planer Et samlet markeret område = færre planer Bemærk: zzzautoplan@tdc.dk er kun en systempostkasse, og kan ikke benyttes til bestillinger. Benyt: tdckabel@tdc.dk Der udleveres digitale ledningsoplysninger i DXF format når man markerer dette i feltet for Digitale Formater. Ved akut ledningsbrud på El-,Gas- eller Vandledninger, kontakt TDC for tegning på: 70150715, hvis der ikke kan autoudleveres. Ved akut ledningsbrud på TDC kabler kontakt TDC på:80201044.

✉ E-mail afsendt d. 22. april 2020 kl. 13:05

Kort over graveområdet

Oversigtskort




Detailkort





Signaturforklaring

Indmåling

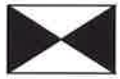	Fiberrør
	Lyslederkabel
	Uspecificeret Trace
	Foringsroer
	Underføring
	Reduktionsmuffe
	Rørmuffe
	Kundeafslutning
	Skab
	Brønd
	Teknikhus
	Teknikhus


Projektering

	Tracé Planlagt
	Tracé Inaktiv

Side 2 / 3

Fibia

Hovedkontor: Hovedgaden 36, 4520 Svinninge
Telefon 70292444, www.fibia.dk

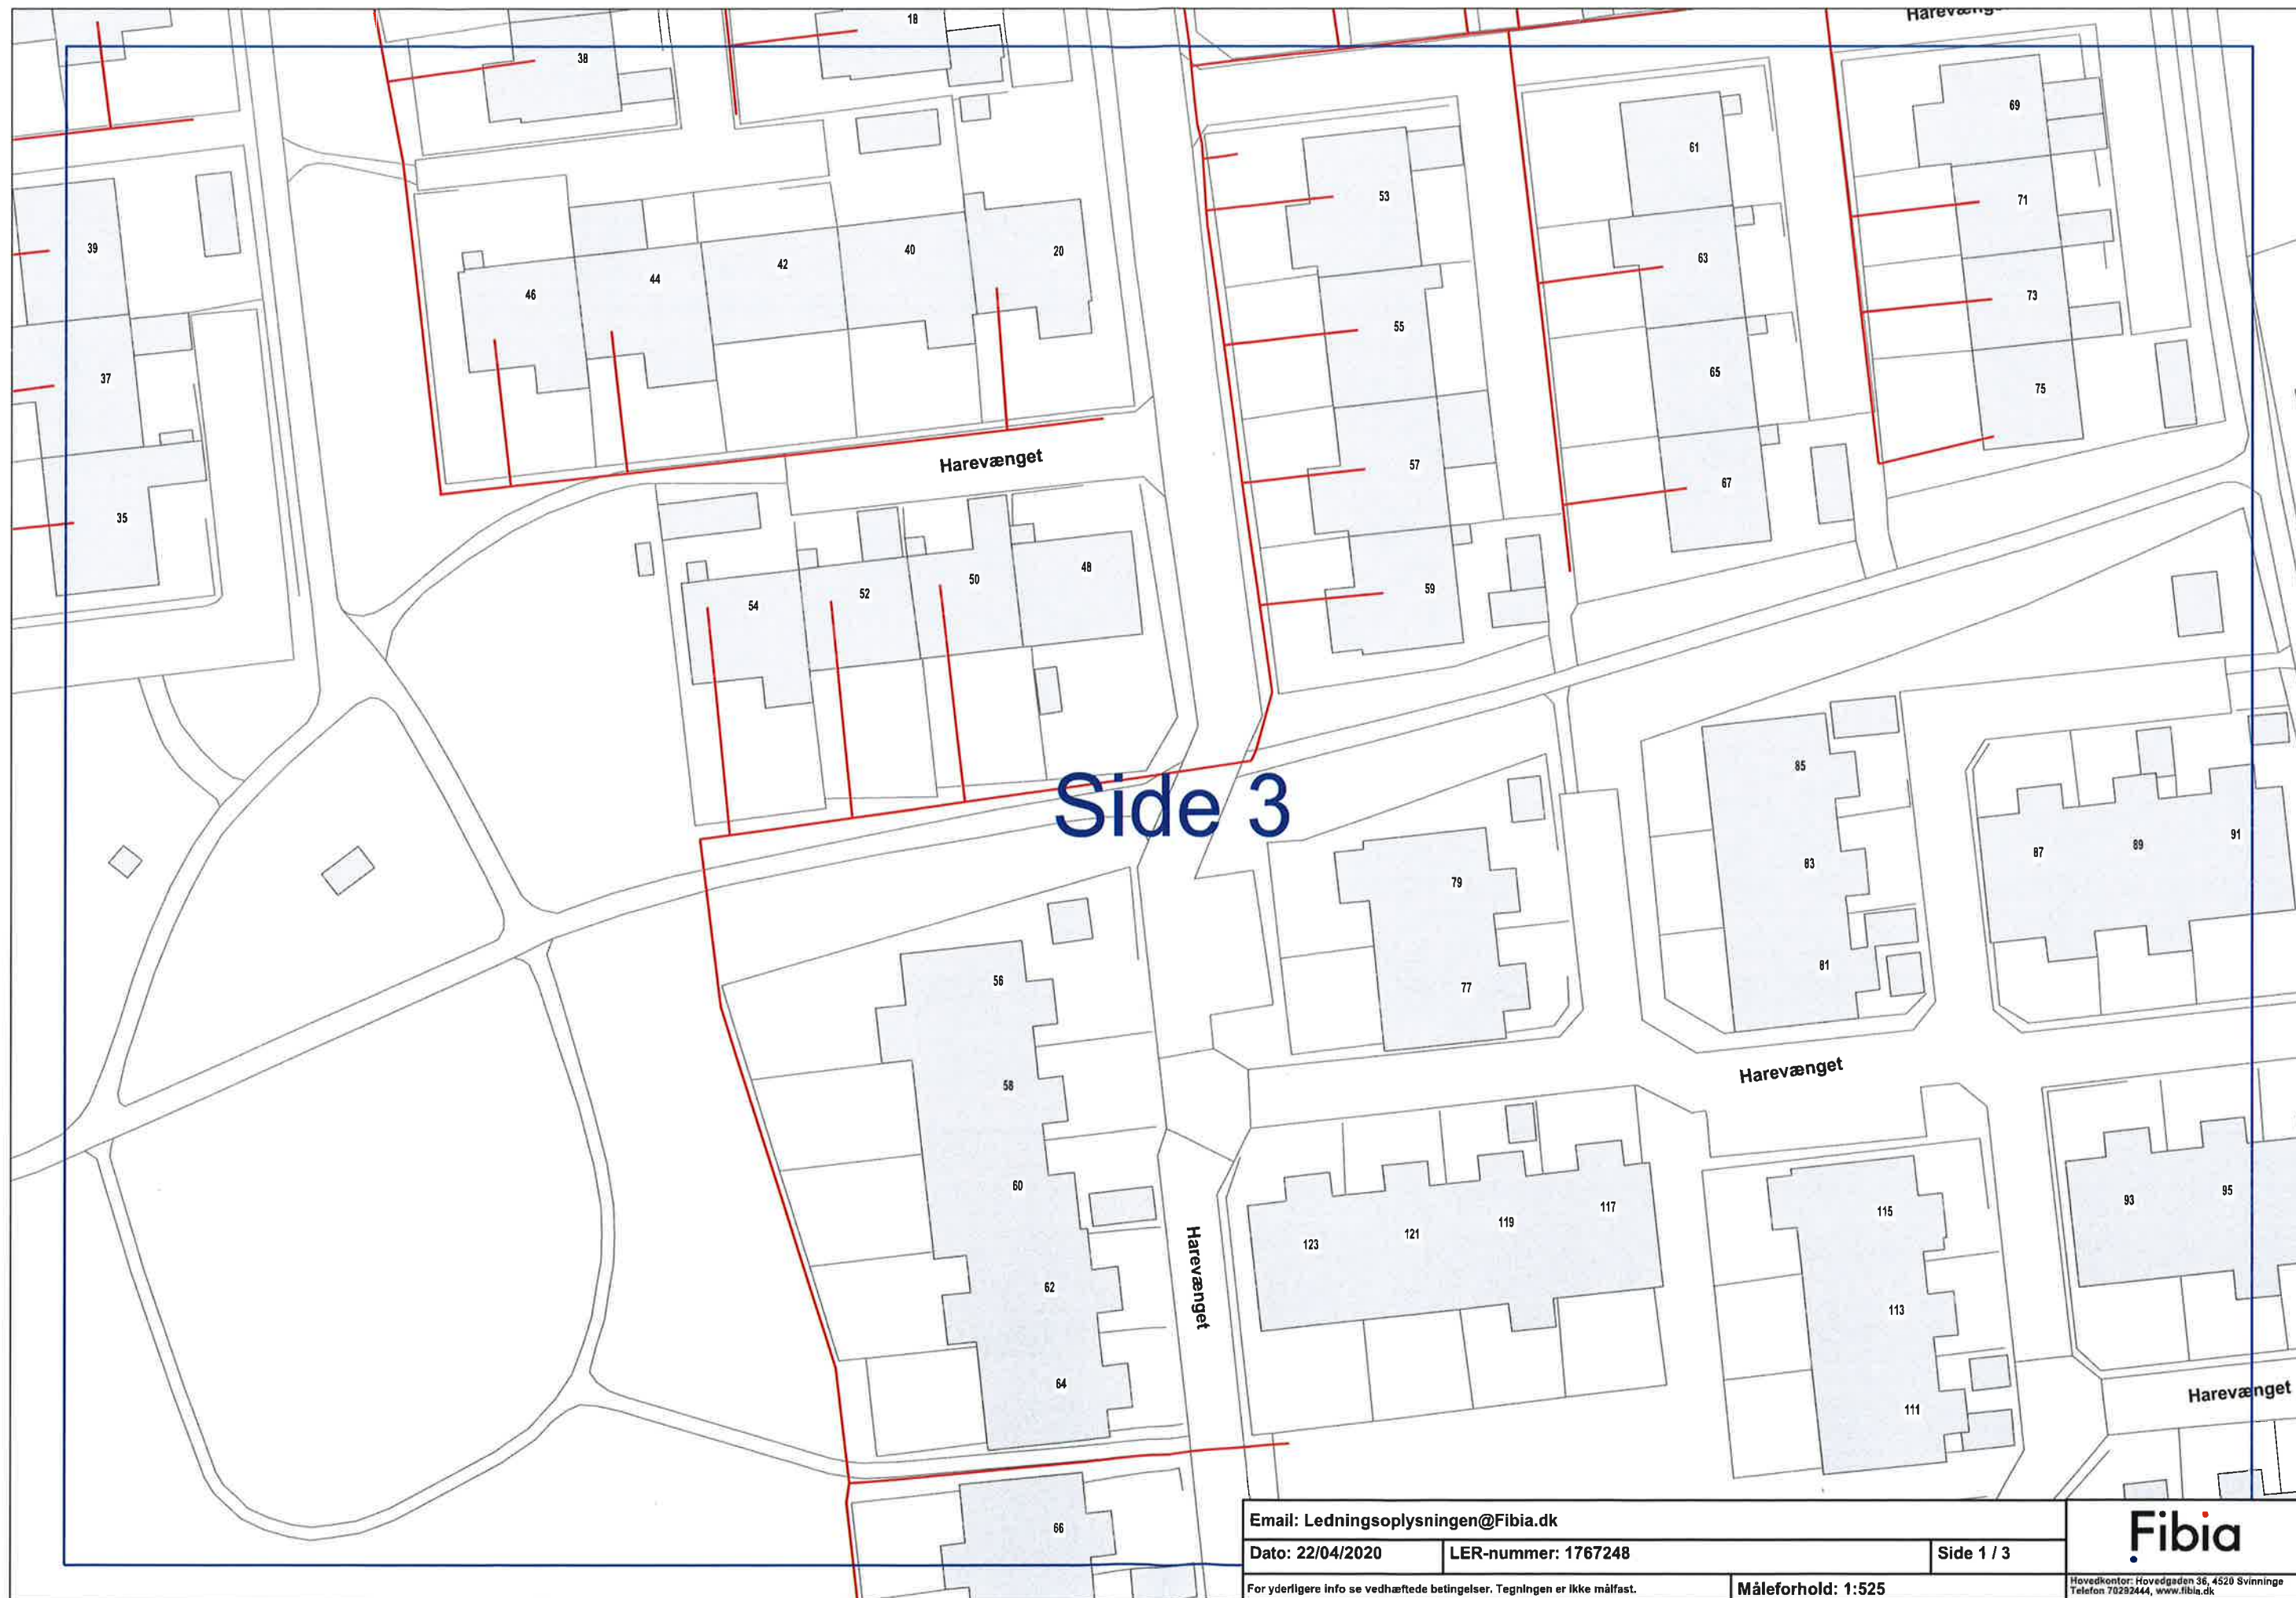

Email: Ledningsoplysningen@Fibia.dk

Dato: 22/04/2020

LER-nummer: 1767248


Side 1 / 3

For yderligere info se vedhæftede betingelser. Tegningen er ikke målfast.

Måleforhold: 1:525

Hovedkontor: Hovedgaden 36, 4520 Svinnige
Telefon 70292444, www.fibia.dk

Fibia

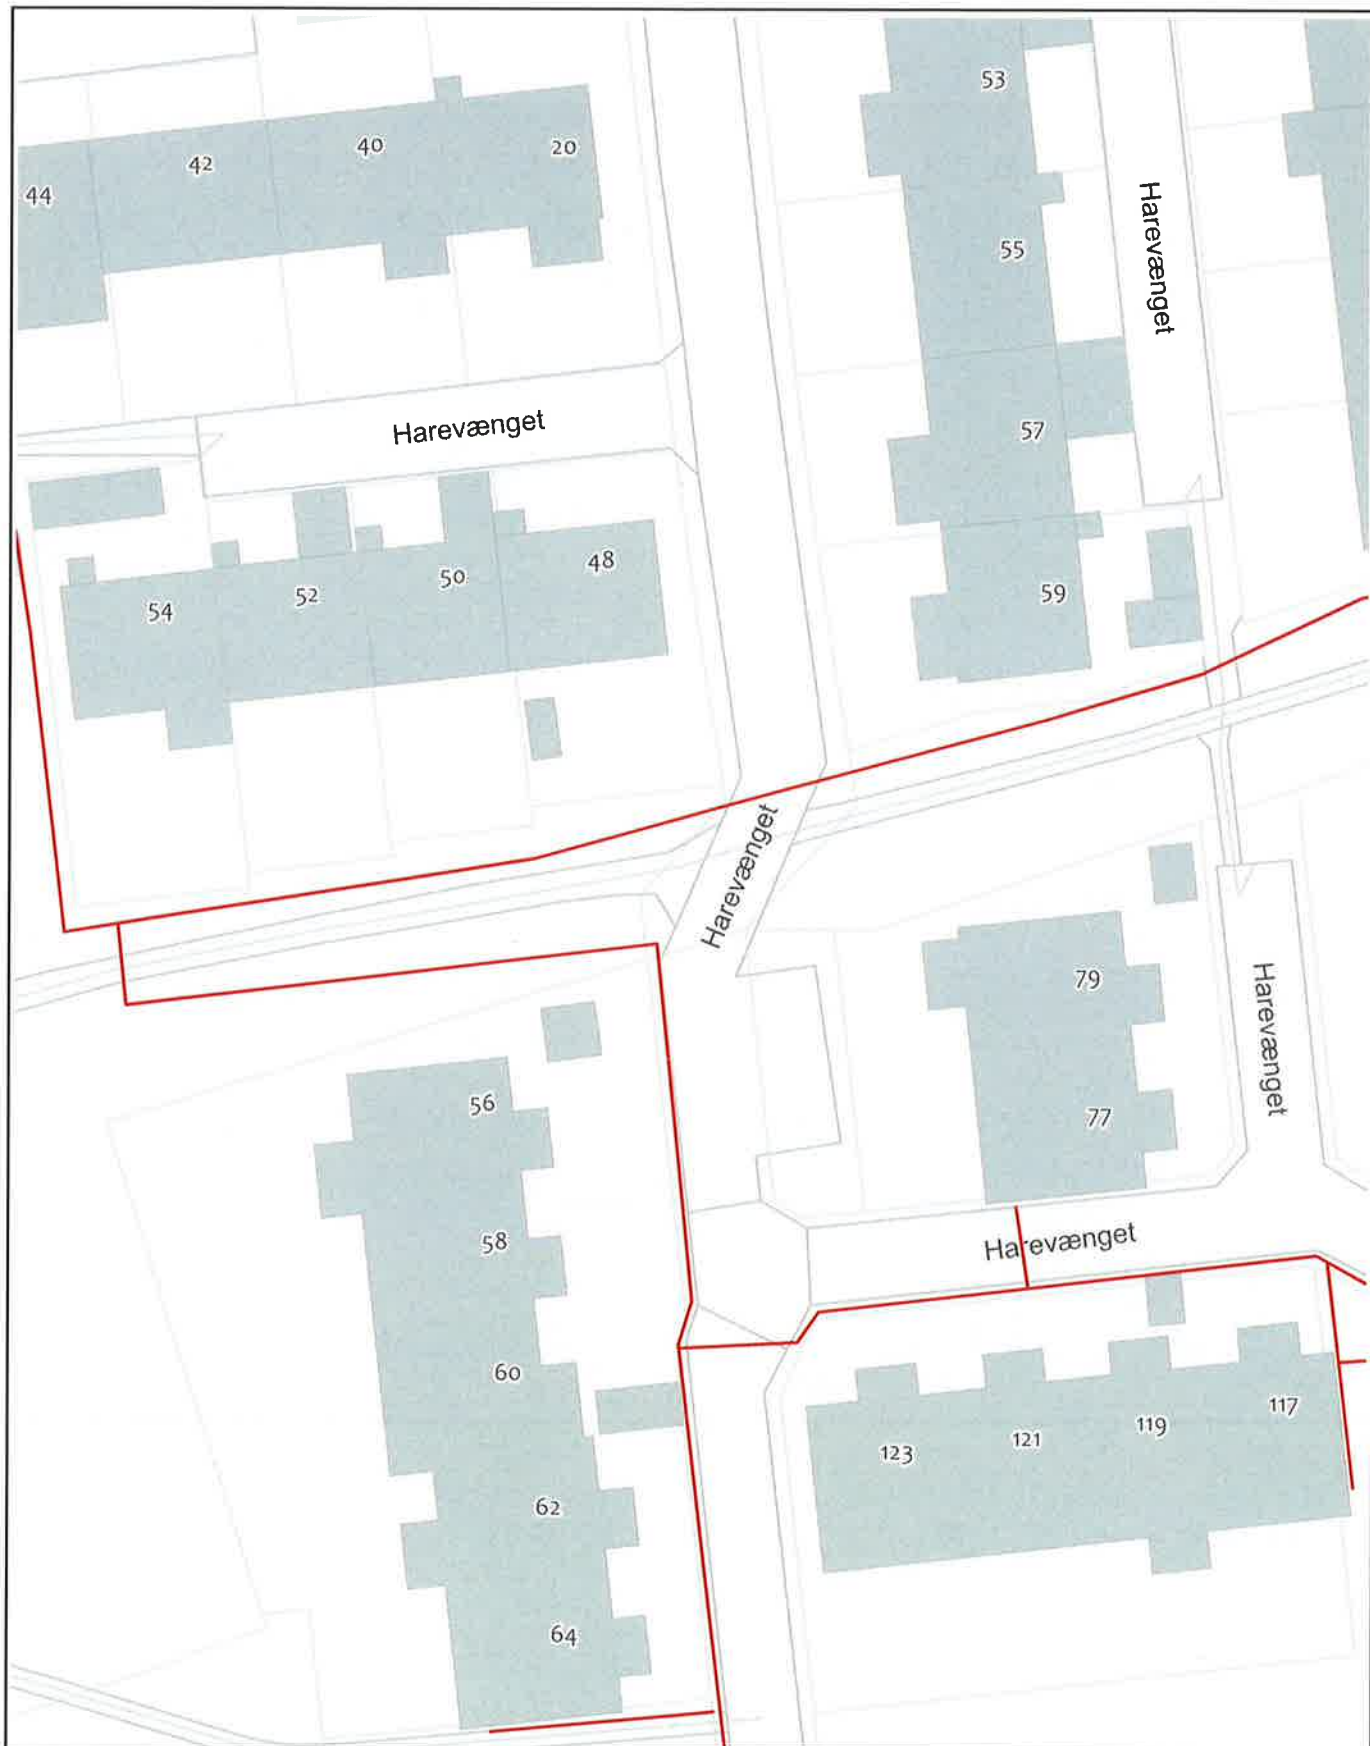

LEDNINGSOPLYSNINGER - LER-nr.: 1767248

Ledningsart:

Bestiller:

Påvisning: fiber-coaxplanlægning@stofa.dk. Graveskade: 88 20 83 44

Papirformat: A4

Målforhold: 1 : 500

Gyldig til: 22/05-2020

Tegningsnr.: 1

Stofa:

Slet Parkvej 5-7, 8310 Tranbjerg
Tlf. 75 18 88 98

www.stofa.dk
ler_stofa@stofa.dk

Alice Bizon

Fra: Lednings info EL 10 KV og Fiber fra Zeanet A/S <Ledning@skforsyning.dk>
Sendt: 22. april 2020 13:21
Til: Alice Bizon
Cc: Ledning@skforsyning.dk
Emne: Zeanet's (10 KV og Fiber) ledningsinformation, Ler: 1767248 - Ingen ledninger

Zeanet's (10 KV og Fiber) automatisk besvarelse af graveforespørgsel.
#####

Der blev ikke fundet elledninger i det ønskede areal, som er markeret i din LER forespørgsel.
Med venlig hilsen

Zeanet A/S
Tlf: 58362558
Mail:ledning@skforsyning.dk

Alice Bizon

Fra: Lednings info EL 0.4 KV fra Zeanet A/S <Ledning@skforsyning.dk>
Sendt: 22. april 2020 13:21
Til: Alice Bizon
Cc: Ledning@skforsyning.dk
Emne: Zeanet's (0.4 KV) ledningsinformation, Ler: 1767248 - Ingen ledninger

Zeanet's (0.4 KV) automatisk besvarelse af graveforespørgsel.
#####

Der blev ikke fundet elledninger i det ønskede areal, som er markeret i din LER forespørgsel.
Med venlig hilsen

Zeanet A/S
Tlf: 58362558
Mail:ledning@skforsyning.dk



Denne plan omfatter områder, hvor der tillige
må påregnes at forekomme kabler
tilhørende andre selskaber.



Advarsel.
Beliggenheden af private stik-
ledningsjordkabler fra lavspæn-
dingsnettet til vore kunder, samt
kabler til vejbelyningsanlæg,
er os ikke bekendt, og er kun vist
vejledende på planen.

cerius

Cerius Energivej 33, 4690 Haslev

Ledningskort (Oversigtskort) - A4


Nr.: 1767248 - Plot A1 dannet af G/LER - Plot 1 af 1
Bemærkning: Harevænget 56, 4200 Slagelse

Skal der arbejdes indenfor respektafstand,
som er:
1 meter på 0,4-10 kV kabel
3 meter på 50 kV kabel
Kontakt os på 7029 2024

Plottet af GNet

Målestok: 1:1.000

Dato: 22-04-2020

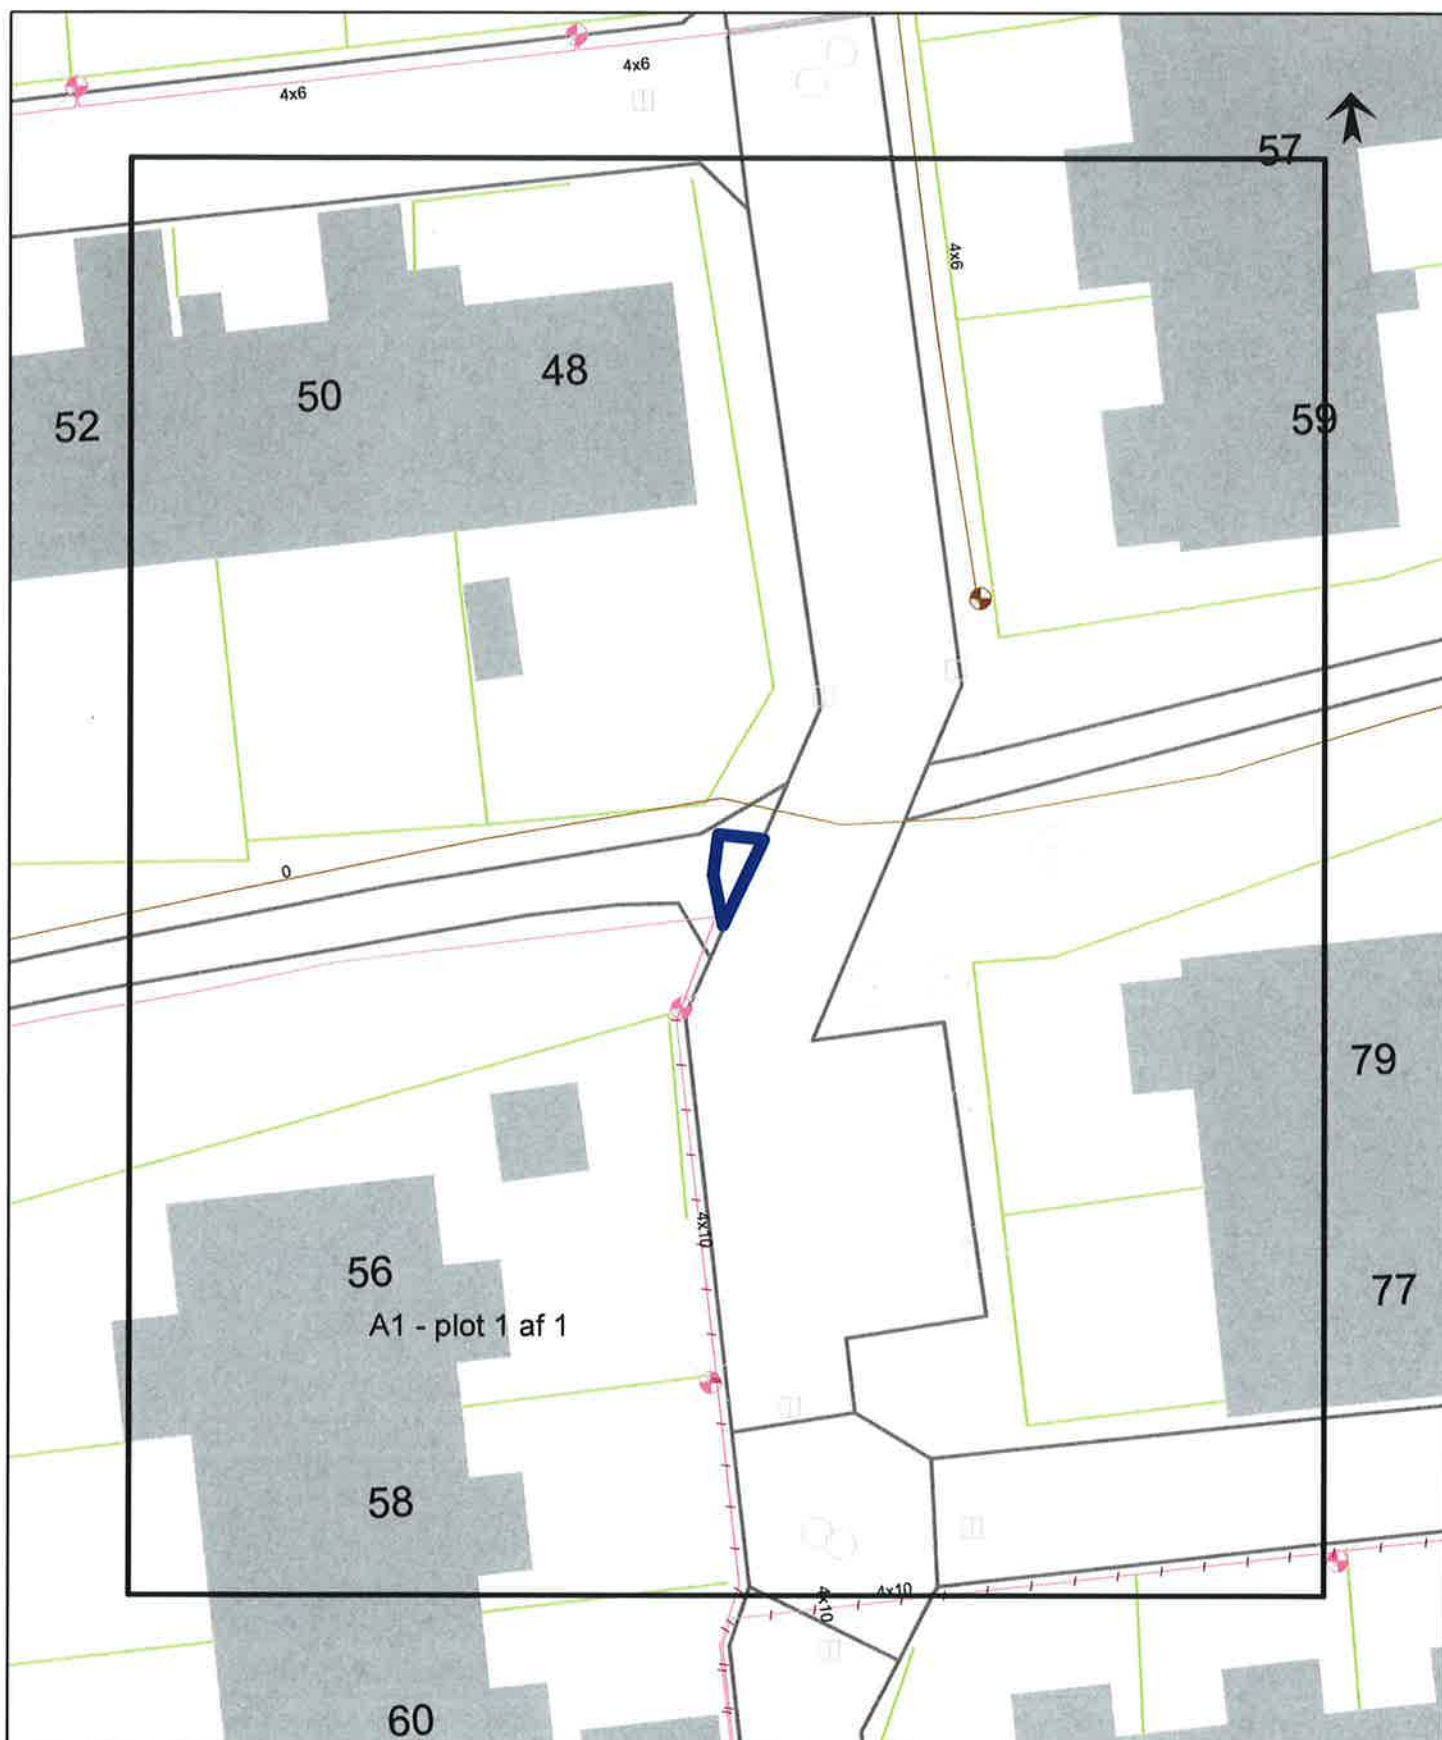

SK FORSYNING A/S

Nordvej 6
4200 Slagelse
Tlf.: 58 36 25 00
Email: ledning@skforsyning.dk
www.skforsyning.dk

Forsyningsart: Vejbelysning

Automatisk udlevering

Signaturforklaring/retningslinier er vedlagt denne tegning som bilag

Dato: 22-04-2020

LER nr.: 1767248

Målestok: 1:301

Tegningsnr.: OVERSIGT

Udlev. af: G/LER

Plot str.: A4



SK FORSYNING A/S

Nordvej 6
4200 Slagelse
Tlf.: 58 36 25 00
Email: ledning@skforsyning.dk
www.skforsyning.dk

Forsyningsart: Vejbelysning

Automatisk udlevering

Signaturforklaring/retningslinier er vedlagt denne tegning som bilag

Dato: 22-04-2020

LER nr.: 1767248

Målestok: 1:250

Tegningsnr.: A1 - 1 af 1

Udlev. af: G/LER

Plot str.: A4



A1 - plot 1 af 1



SK FORSYNING A/S

Nordvej 6
4200 Slagelse
Tlf.: 58 36 25 00
Email: ledning@skforsyning.dk
www.skforsyning.dk

Forsyningsart: Spildevand

Automatisk udlevering

Signaturforklaring/retningslinier er vedlagt denne tegning som bilag

Dato: 22-04-2020


LER nr.: 1767248

Målestok: 1:601

Tegningsnr.: OVERSIGT

Udlev. af: G/LER

Plot str.: A4

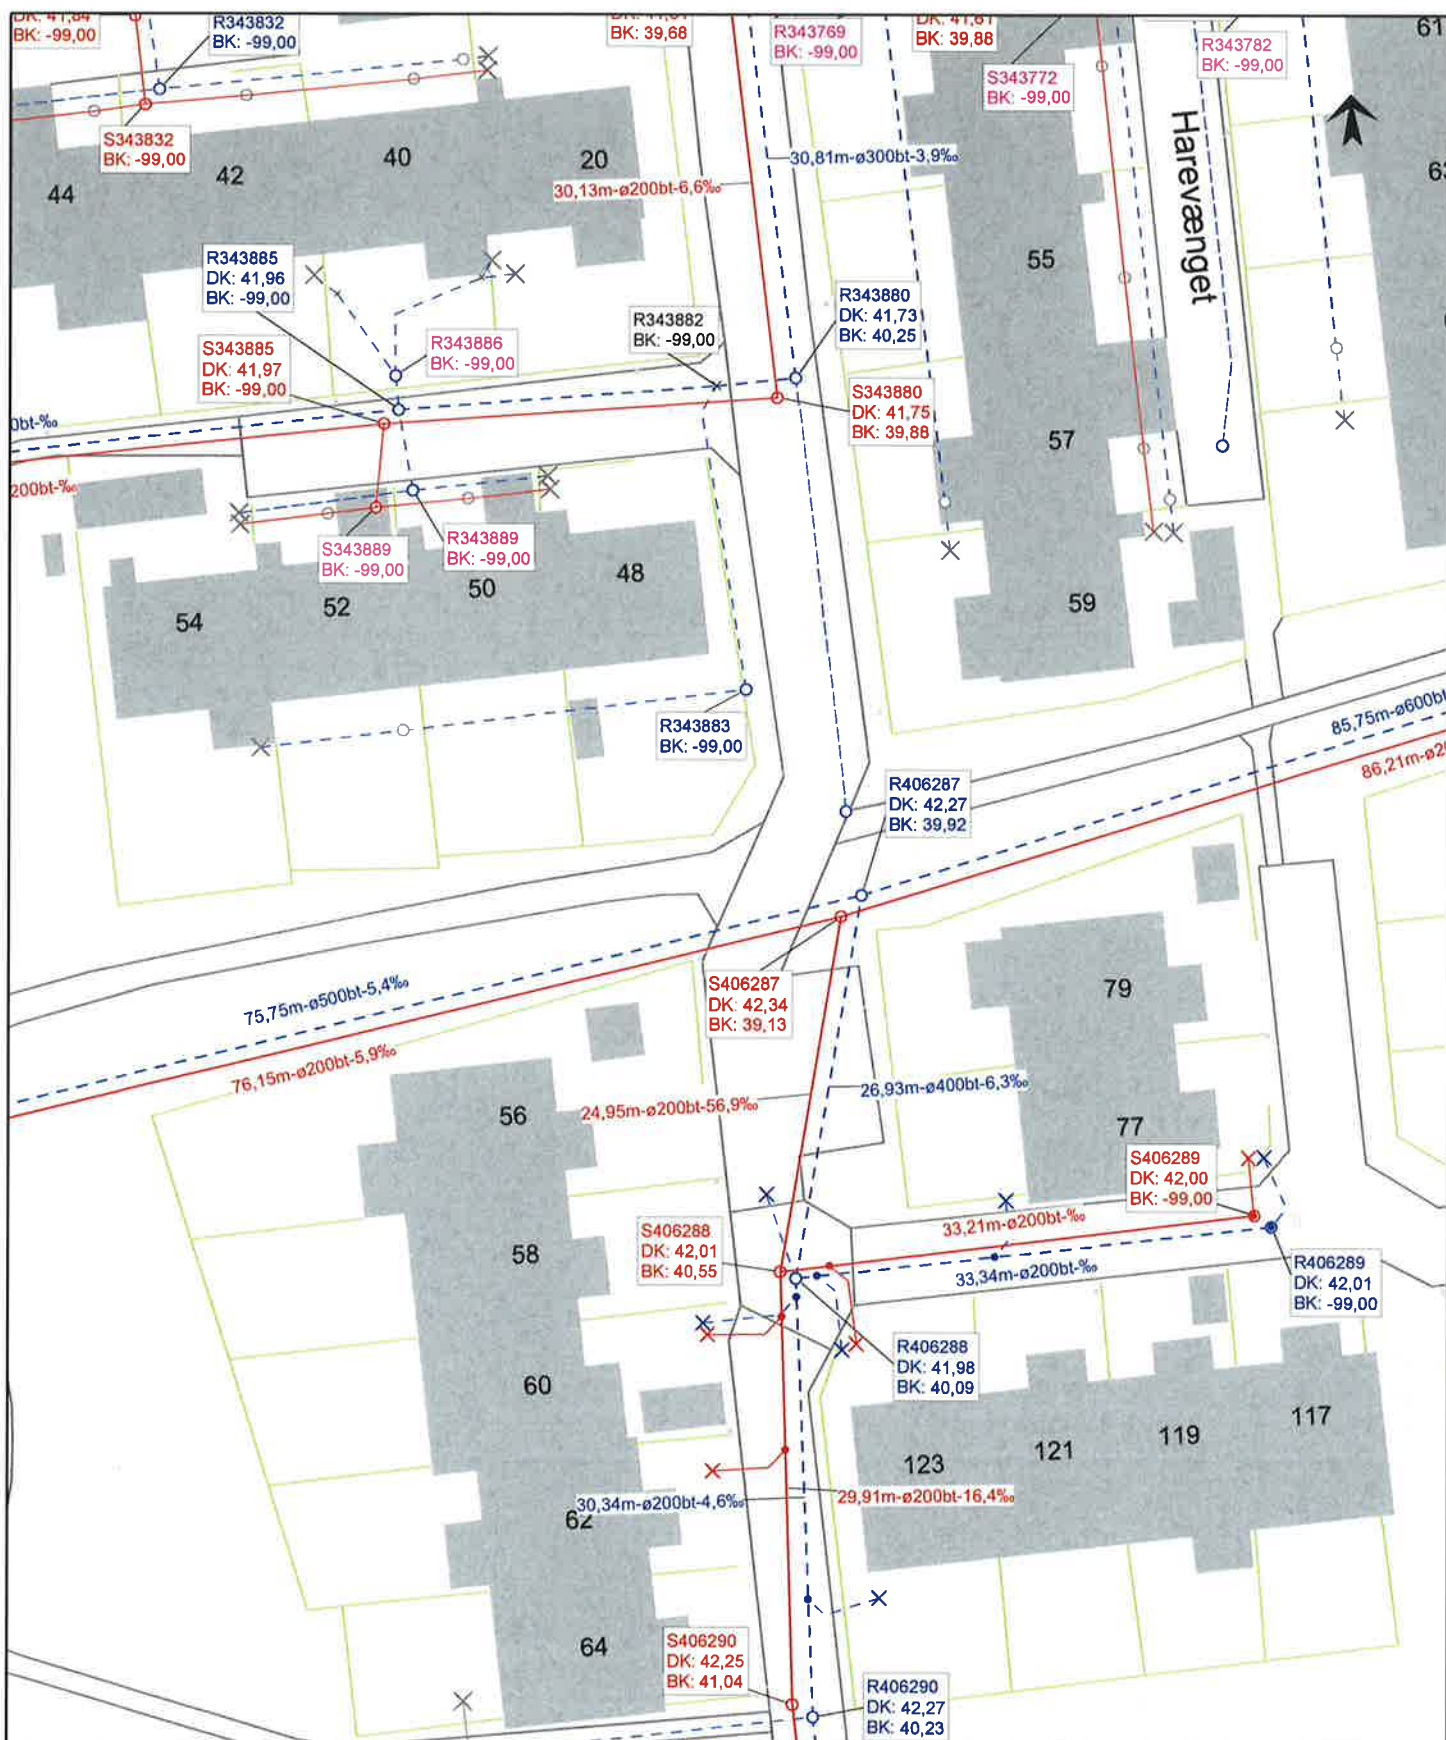

SK FORSYNING A/S

Nordvej 6
4200 Slagelse
Tlf.: 58 36 25 00
Email: ledning@skforsyning.dk
www.skforsyning.dk

Forsyningsart: Spildevand

Automatisk udlevering

Signaturforklaring/retningslinier er vedlagt denne tegning som bilag

Dato: 22-04-2020

Målestok: 1:500

Udlev. af: G/LER

LER nr.: 1767248

Tegningsnr.: A1 - 1 af 1

Plot str.: A4



A1 - plot 1 af 1



SK FORSYNING A/S

Nordvej 6
4200 Slagelse
Tlf.: 58 36 25 00
Email: ledning@skforsyning.dk
www.skforsyning.dk

Forsyningsart: Vand

Automatisk udlevering

Signaturforklaring/retningslinier er vedlagt denne tegning som bilag

Dato: 22-04-2020

Målestok: 1:601

Udlev. af: G/LER

LER nr.: 1767248

Tegningsnr.: OVERSIGT

Plot str.: A4



SK FORSYNING A/S

Nordvej 6

4200 Slagelse

Tlf.: 58 36 25 00

Email: ledning@skforsyning.dk

www.skforsyning.dk

Forsyningsart: Vand

Automatisk udlevering

Signaturforklaring/retningslinier er vedlagt denne tegning som bilag

Dato: 22-04-2020

Målestok: 1:500

Udlev. af: G/LER

LER nr.: 1767248

Tegningsnr.: A1 - 1 af 1

Plot str.: A4

Alice Bizon

Fra: noreply@lermailer.dk
Sendt: 22. april 2020 18:27
Til: Alice Bizon
Emne: LermailerService besked angående graveforespørgselsnr. 1767248. Harevænget 56, 4200 Slagelse. Ingen ledninger i området.

Afsendt on 22-04-2020 18:27

Kære Alice Bizon (ab@skmail.dk)

Angående graveanmodning af 22-04-2020 13:05:34 med graveforespørgselsnummer 1767248, din reference "Harevænget 56, 4200 Slagelse".

Du har på vegne af SLAGELSE KLOAKSERVICE ApS anmodet om at grave i et område, hvor GlobalConnect A/S muligvis har ledninger.

Ingen ledninger i området

Der er blevet søgt efter ledninger indenfor det areal, som du har anmodet om at grave i.

Der blev ikke fundet ledninger tilhørende GlobalConnect A/S indenfor arealet.

Har du spørgsmål?

Denne mail er sendt til dig af Sweco Danmark A/S, som er tjenesteyder for GlobalConnect A/S.

Hvis du har spørgsmål er du velkommen til at skrive til mig på adressen nedenfor.

Du skal være opmærksom på, at vi kun fremsender digitale data i ét format, uanset om du afkrydset flere formater i LER.

Spørgsmål vedrørende borerapporter, ledningspåvisning eller ledningsejermøder bedes sendt til GlobalConnect A/S på denne email: ledninger@globalconnect.dk

Med venlig hilsen

Sweco Danmarks LermailerService

