

Kvittering for graveforespørgsel

Graveforespørgslen er foretaget af:

Alice Bizon
Slotsvænget 32
4200 Slagelse

☎ 58 52 70 62
☎ 51 97 87 11
✉ ab@skmail.dk

Graveaktør:

SLAGELSE KLOAKSERVICE ApS
Valbygårdsvej 75
4200 Slagelse

CVR 10273498
☎ 58 52 70 62
✉ afm@slagelsekloakservice.dk

Kontakt ved fremsendelse af ledningsoplysninger:

Alice Bizon
Slotsvænget 32
4200 Slagelse

☎ 58 52 70 62
☎ 51 97 87 11
✉ ab@skmail.dk

Oplysninger om graveforespørgslen:

LER nr.	1767249
Oprettelsestidspunkt	📅 22-04-2020 ⌚ 13:06
Graveart	Gravemaskine
Ønsket papirformat	A4
Ønsket digitalt format	
Egne bemærkninger	Rådyrvænget 42, 4200 Slagelse
Graveperiode	📅 22-04-2020 📅 29-04-2020
Areal	3 kvm.
Gebyr	0,03 kr.

[Link til resultat](#)

Ledningsejere i området på graveforespørgselstidspunktet

Ledningsejer	Kontakt
Cerius A/S Hovedgaden 36 4520 Svinninge ☎ 70 29 20 24 ✉ Graveinfo@Cerius.dk	CERIUS Energivej 33 4690 Haslev ☎ 70 29 20 24 ✉ graveinfo@cerius.dk
* Tilsluttet LER 2.0: Nej	
📍 Henvendelse kan rettes til : Tlf. 70 29 20 24 eller Graveinfo@cerius.dk	
☑ E-mail afsendt d. 22. april 2020 kl. 13:08	
Evida Syd A/S Vognmagervej 14 8800 Viborg ☎ 70 21 30 46 ✉ Ledningsinfosyd@evida.dk	DGDI Karen Grethe Andersen Kraftværksvej 53, Skærbæk 7000 Fredericia ☎ 70 21 30 46 ✉ Ledningsinfosyd@EVIDA.DK
* Tilsluttet LER 2.0: Nej	
📍 13	
☑ E-mail afsendt d. 22. april 2020 kl. 13:08	
FIBIA P/S Hovedgaden 36 4520 Svinninge ☎ 78 75 39 34 ✉ ledningsoplysninger@fibia.dk	Fibia True Møllevej 9 8381 Tilst ☎ 78 75 39 34 ✉ ledningsoplysninger@fibia.dk
* Tilsluttet LER 2.0: Nej	
☑ E-mail afsendt d. 22. april 2020 kl. 13:08	

GLOBALCONNECT A/S Hørskættens 3 2630 Taastrup ☎ 77 30 30 00 ✉ ledninger@globalconnect.dk	GlobalConnect - Ledninger Hørskættens 3 2630 Taastrup ☎ 77 30 31 88 ✉ ledninger@globalconnect.dk
* Tilsluttet LER 2.0: Nej	
📄 GC DK ZE 2017	
☑ E-mail afsendt d. 22. april 2020 kl. 13:08	

SK SERVICE A/S Nordvej 6 4200 Slagelse ☎ 58362500 ✉ ledning@skforsyning.dk	Karin Fjellerad Madsen Nordvej 6 4200 Slagelse ☎ 58 36 25 57 ✉ ledning@skforsyning.dk
* Tilsluttet LER 2.0: Nej	
☑ E-mail afsendt d. 22. april 2020 kl. 13:08	

SK SERVICE A/S Nordvej 6 4200 Slagelse ☎ 58362500 ✉ ledning@skforsyning.dk	Susanne Hansen Nordvej 6 4200 Slagelse ☎ 58 36 25 58 ✉ ledning@skforsyning.dk
* Tilsluttet LER 2.0: Nej	
📄 EL	
☑ E-mail afsendt d. 22. april 2020 kl. 13:08	


SK SERVICE A/S Nordvej 6 4200 Slagelse ☎ 58362500 ✉ ledning@skforsyning.dk	Vibeke Nielsen Nordvej 6 4200 Slagelse ☎ 58 36 25 59 ✉ ledning@skforsyning.dk
* Tilsluttet LER 2.0: Nej	
📄 Vand	
☑ E-mail afsendt d. 22. april 2020 kl. 13:08	

STOFA A/S Slet Parkvej 5 8310 Tranbjerg J ☎ 88208344 ✉ ler_stofa@stofa.dk	Stofa LER Birkemose Allé 11 6000 Kolding ☎ 75188898 ✉ ler_stofa@stofa.dk
* Tilsluttet LER 2.0: Nej	
📍 Region_Sjælland_22042020_4	
☑ E-mail afsendt d. 22. april 2020 kl. 13:08	

TDC A/S Teglholmsgade 1 2450 København SV ☎ 70 12 21 10 ✉	TDC Planudlevering Teglholmsgade 1 2450 København SV ☎ 70 12 21 10 ✉ zzzautoplan@tdc.dk
* Tilsluttet LER 2.0: Nej	
📍 OBS! Flere markerede områder tæt på hinanden giver overlap = mange planer Et samlet markeret område = færre planer Bemærk: zzzautoplan@tdc.dk er kun en systempostkasse, og kan ikke benyttes til bestillinger. Benyt: tdckabel@tdc.dk Der udleveres digitale ledningsoplysninger i DXF format når man markerer dette i feltet for Digitale Formater. Ved akut ledningsbrud på El-, Gas- eller Vandleddninger, kontakt TDC for tegning på: 70150715, hvis der ikke kan autoudleveres. Ved akut ledningsbrud på TDC kabler kontakt TDC på: 80201044.	
☑ E-mail afsendt d. 22. april 2020 kl. 13:08	

Kort over graveområdet

Oversigtskort

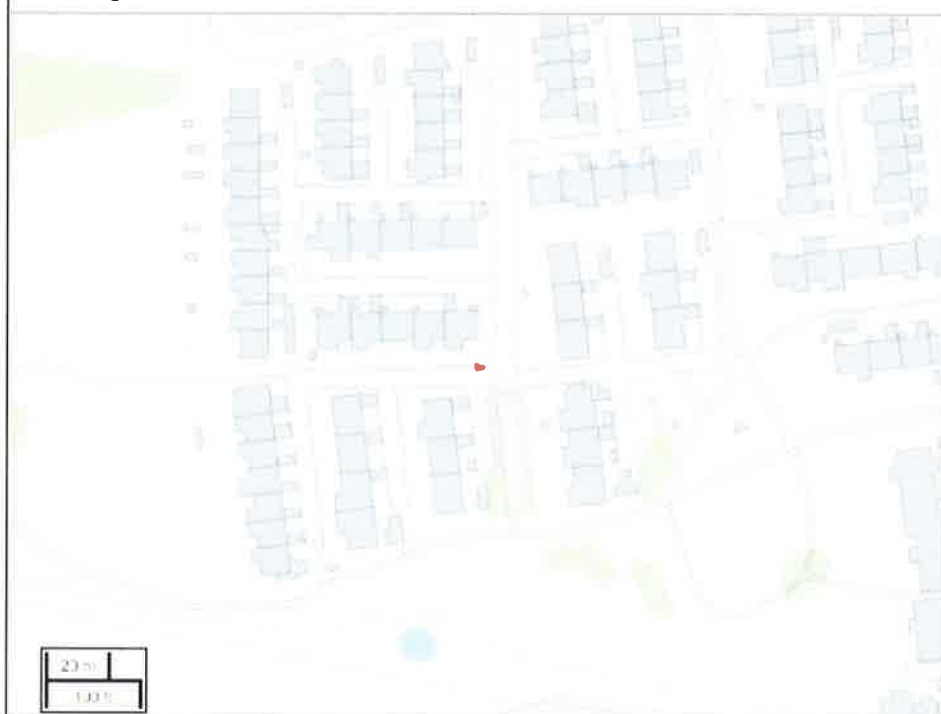

Detailkort




Alice Bizon

Fra: Lednings info EL 10 KV og Fiber fra Zeanet A/S <Ledning@skforsyning.dk>
Sendt: 22. april 2020 13:29
Til: Alice Bizon
Cc: Ledning@skforsyning.dk
Emne: Zeanet's (10 KV og Fiber) ledningsinformation, Ler: 1767249 - Ingen ledninger

Zeanet's (10 KV og Fiber) automatisk besvarelse af graveforespørgsel.
#####

Der blev ikke fundet elledninger i det ønskede areal, som er markeret i din LER forespørgsel.
Med venlig hilsen

Zeanet A/S
Tlf: 58362558
Mail:ledning@skforsyning.dk

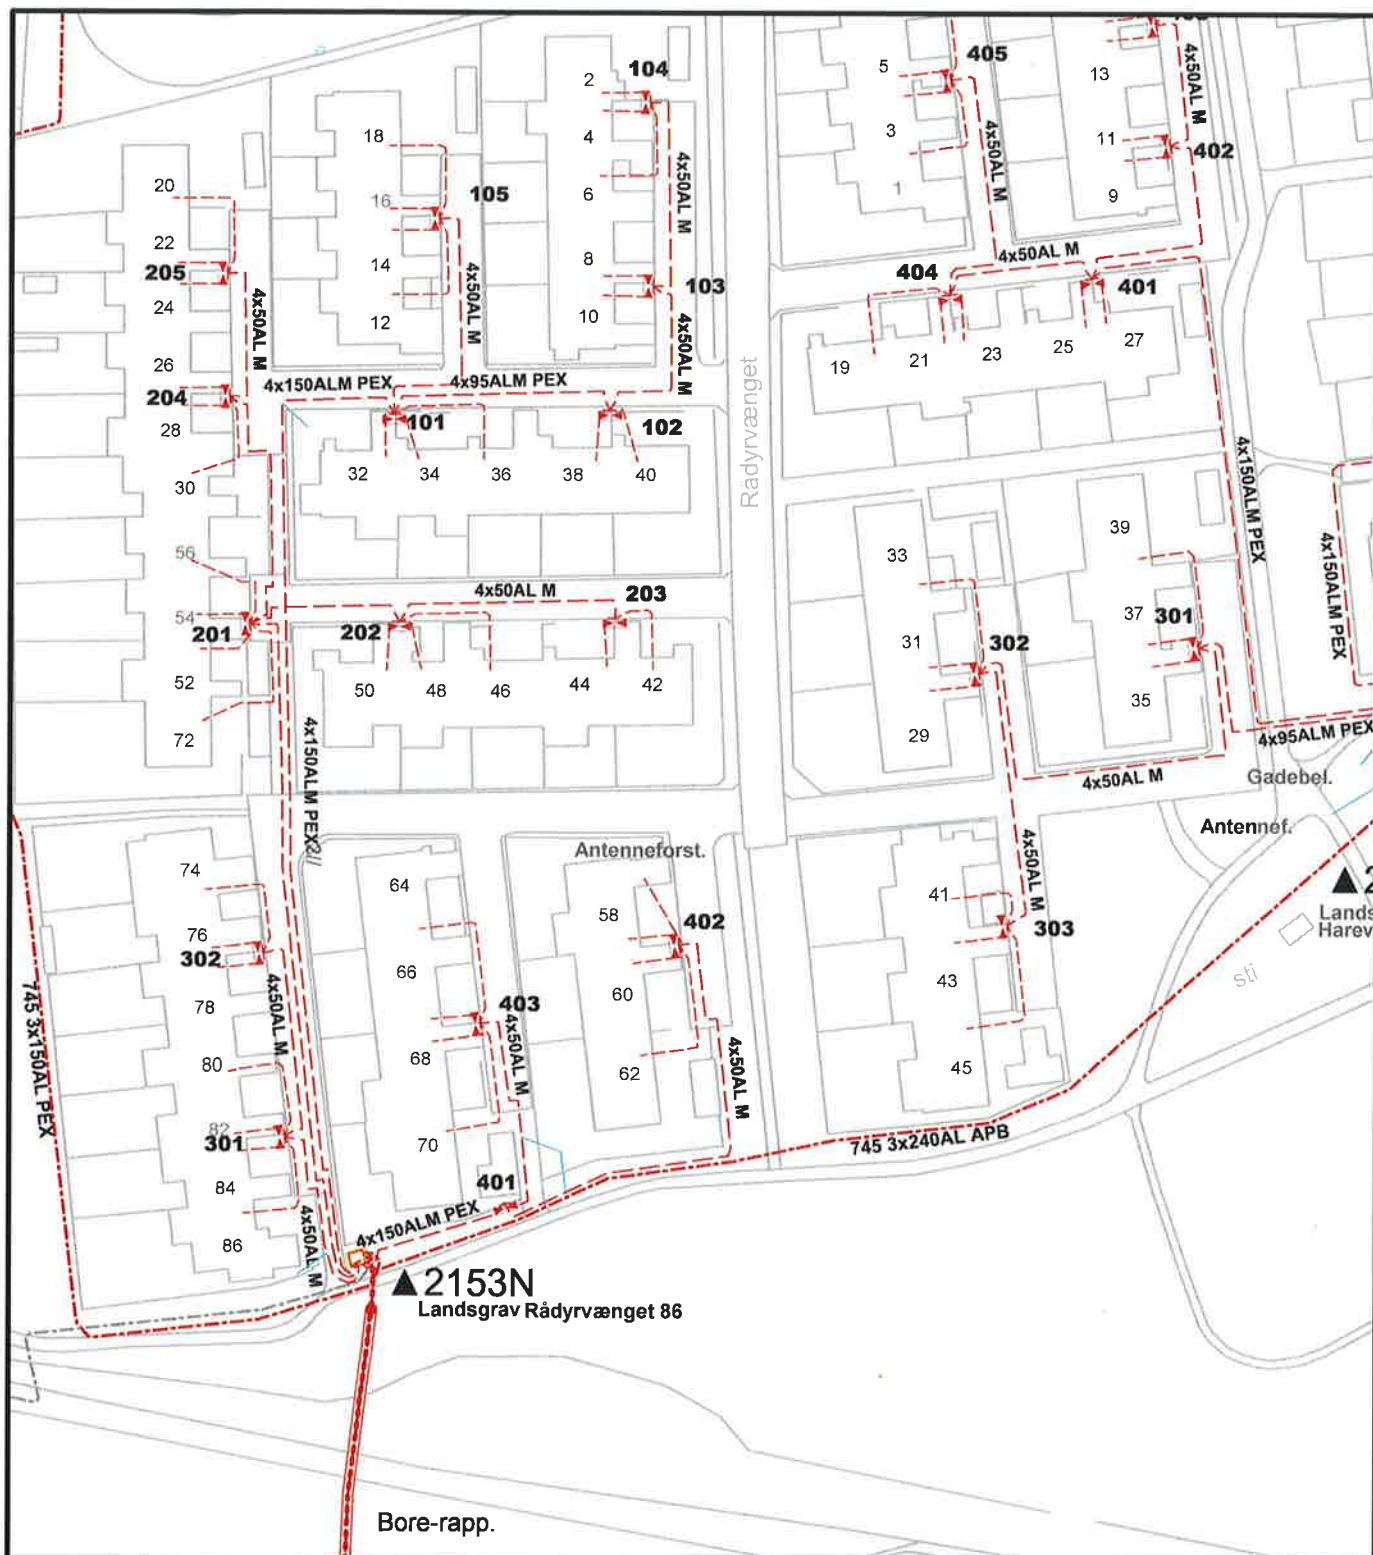

Denne plan omfatter områder, hvor der tillige må påregnes at forekomme kabler tilhørende andre selskaber.



Advarsel.
Beliggenheden af private stik-ledningsjordkabler fra lavspændingsnettet til vore kunder, samt kabler til vejbelyningsanlæg, er os ikke bekendt, og er kun vist vejledende på planen.

cerius

Cerius Energivej 33, 4690 Haslev

Ledningskort (Oversigtskort) - A4

Nr.: 1767249 - Plot A1 dannet af G/LER - Plot 1 af 1
Bemærkning: Rådervænget 42, 4200 Slagelse

Skal der arbejdes indenfor respektafstand, som er:
1 meter på 0,4-10 kV kabel
3 meter på 50 kV kabel
Kontakt os på 7029 2024

Plottet af GNet

Målestok: 1:1.000

Dato: 22-04-2020



SK FORSYNING A/S

Nordvej 6

4200 Slagelse

Tlf.: 58 36 25 00

Email: ledning@skforsyning.dk

www.skforsyning.dk

Forsyningsart: Vand

Automatisk udlevering

Signaturforklaring/retningslinier er vedlagt denne tegning som bilag

Dato: 22-04-2020

Målestok: 1:601

Udlev. af: G/LER

LER nr.: 1767249

Tegningsnr.: OVERSIGT

Plot str.: A4



SK FORSYNING A/S

Nordvej 6

4200 Slagelse

Tlf.: 58 36 25 00

Email: ledning@skforsyning.dk

www.skforsyning.dk

Forsyningsart: Vand

Automatisk udlevering

Signaturforklaring/retningslinier er vedlagt denne tegning som bilag

Dato: 22-04-2020

Målestok: 1:500

Udlev. af: G/LER

LER nr.: 1767249

Tegningsnr.: A1 - 1 af 1

Plot str.: A4



SK FORSYNING A/S

Nordvej 6
4200 Slagelse
Tlf.: 58 36 25 00
Email: ledning@skforsyning.dk
www.skforsyning.dk

Forsyningsart: Spildevand

Automatisk udlevering

Signaturforklaring/retningslinier er vedlagt denne tegning som bilag

Dato: 22-04-2020

LER nr.: 1767249

Målestok: 1:601

Tegningsnr.: OVERSIGT


Udlev. af: G/LER

Plot str.: A4



www.skforsyning.dk

Plot str.: A4

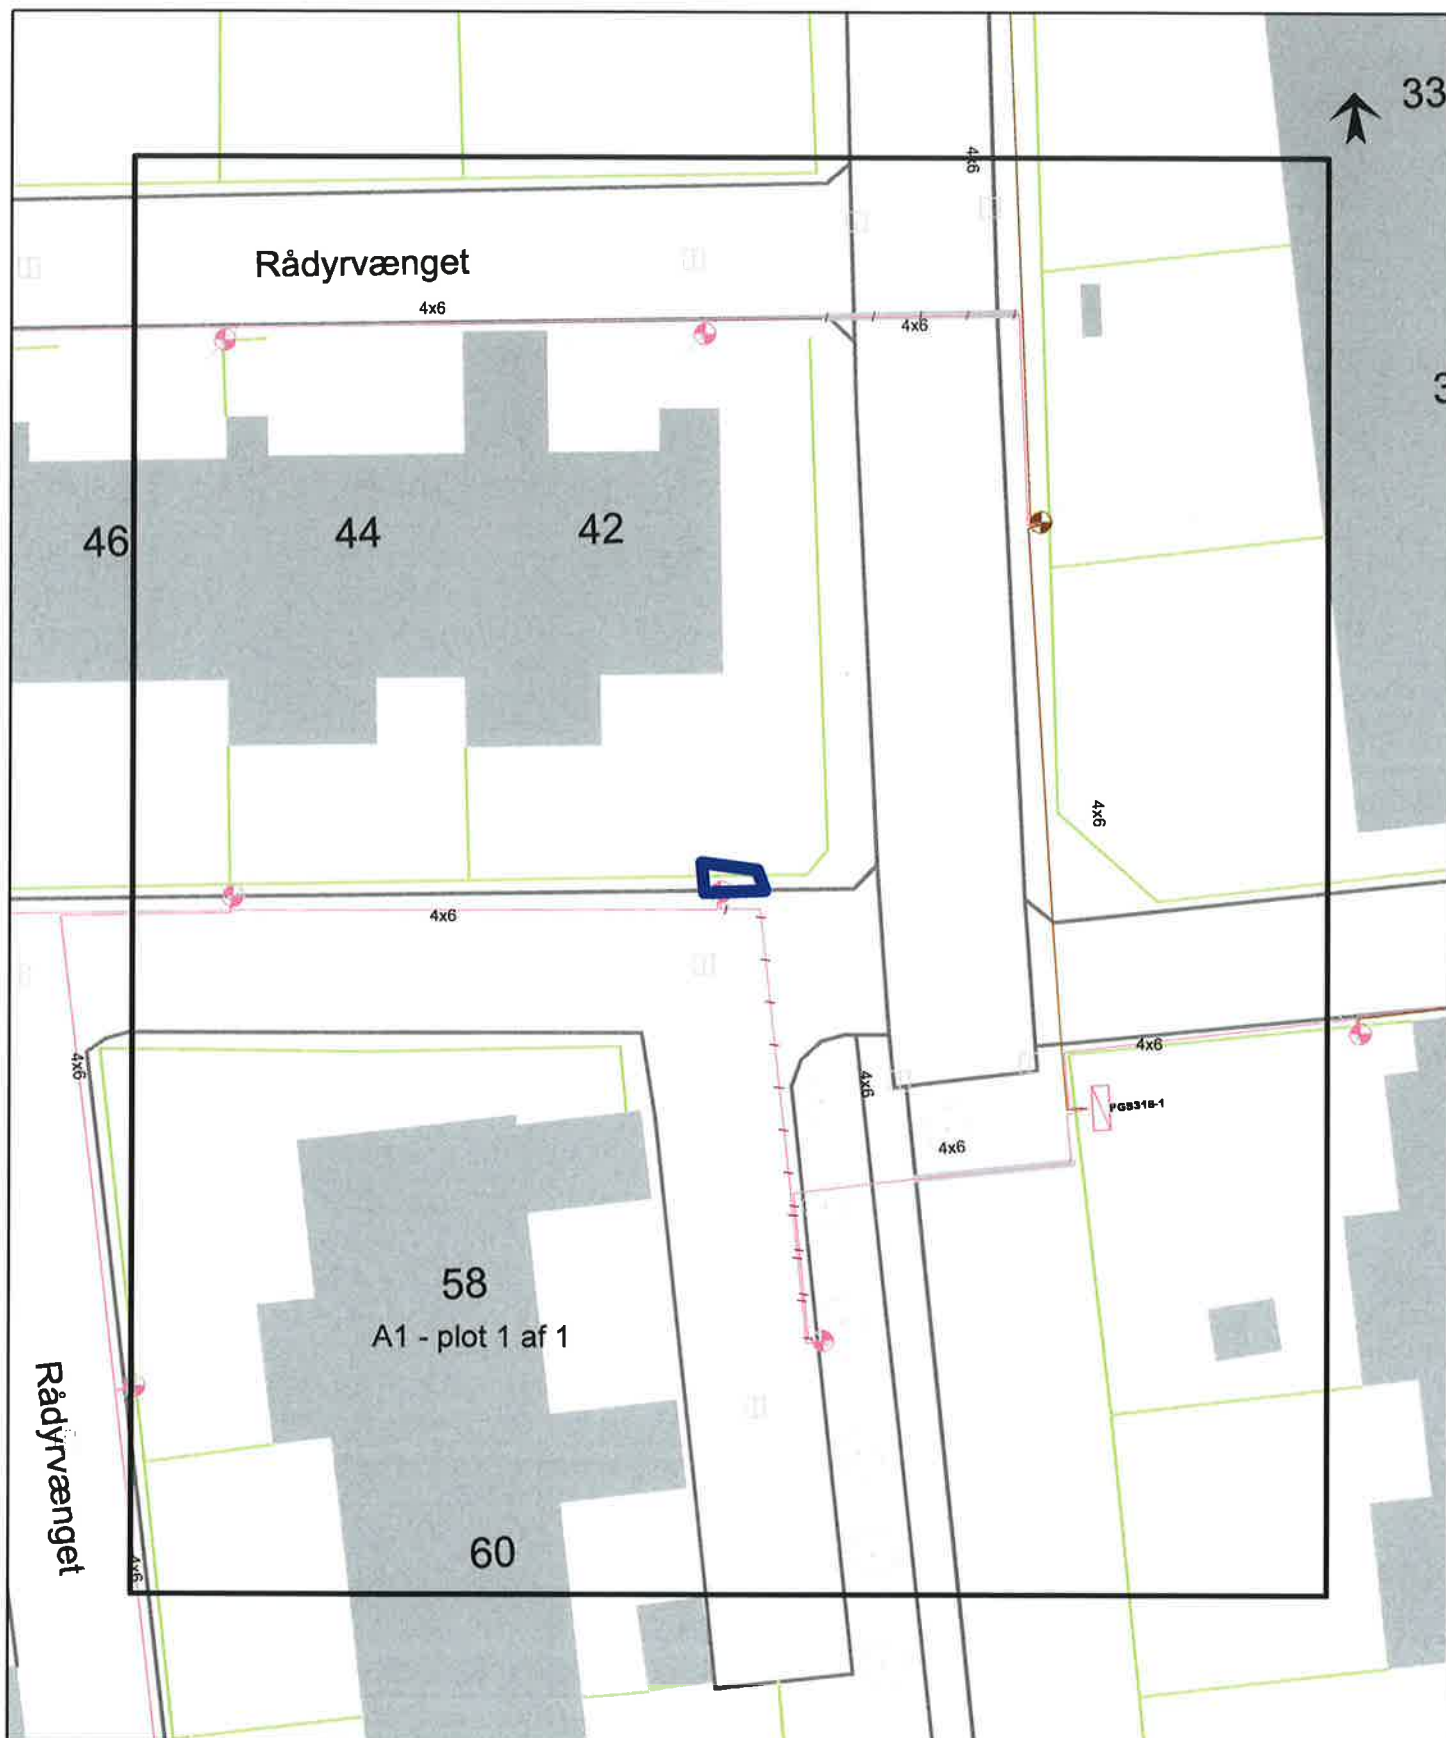

SK FORSYNING A/S

Nordvej 6
4200 Slagelse
Tlf.: 58 36 25 00
Email: ledning@skforsyning.dk
www.skforsyning.dk

Forsyningsart: Vejbelysning

Automatisk udlevering

Signaturforklaring/retningslinier er vedlagt denne tegning som bilag

Dato: 22-04-2020

Målestok: 1:301

Udlev. af: G/LER

LER nr.: 1767249

Tegningsnr.: OVERSIGT

Plot str.: A4



SK FORSYNING A/S

Nordvej 6
4200 Slagelse
Tlf.: 58 36 25 00
Email: ledning@skforsyning.dk
www.skforsyning.dk

Forsyningsart: Vejbelysning

Automatisk udlevering

Signaturforklaring/retningslinier er vedlagt denne tegning som bilag

Dato: 22-04-2020


Målestok: 1:250

Udlev. af: G/LER

LER nr.: 1767249

Tegningsnr.: A1 - 1 af 1

Plot str.: A4

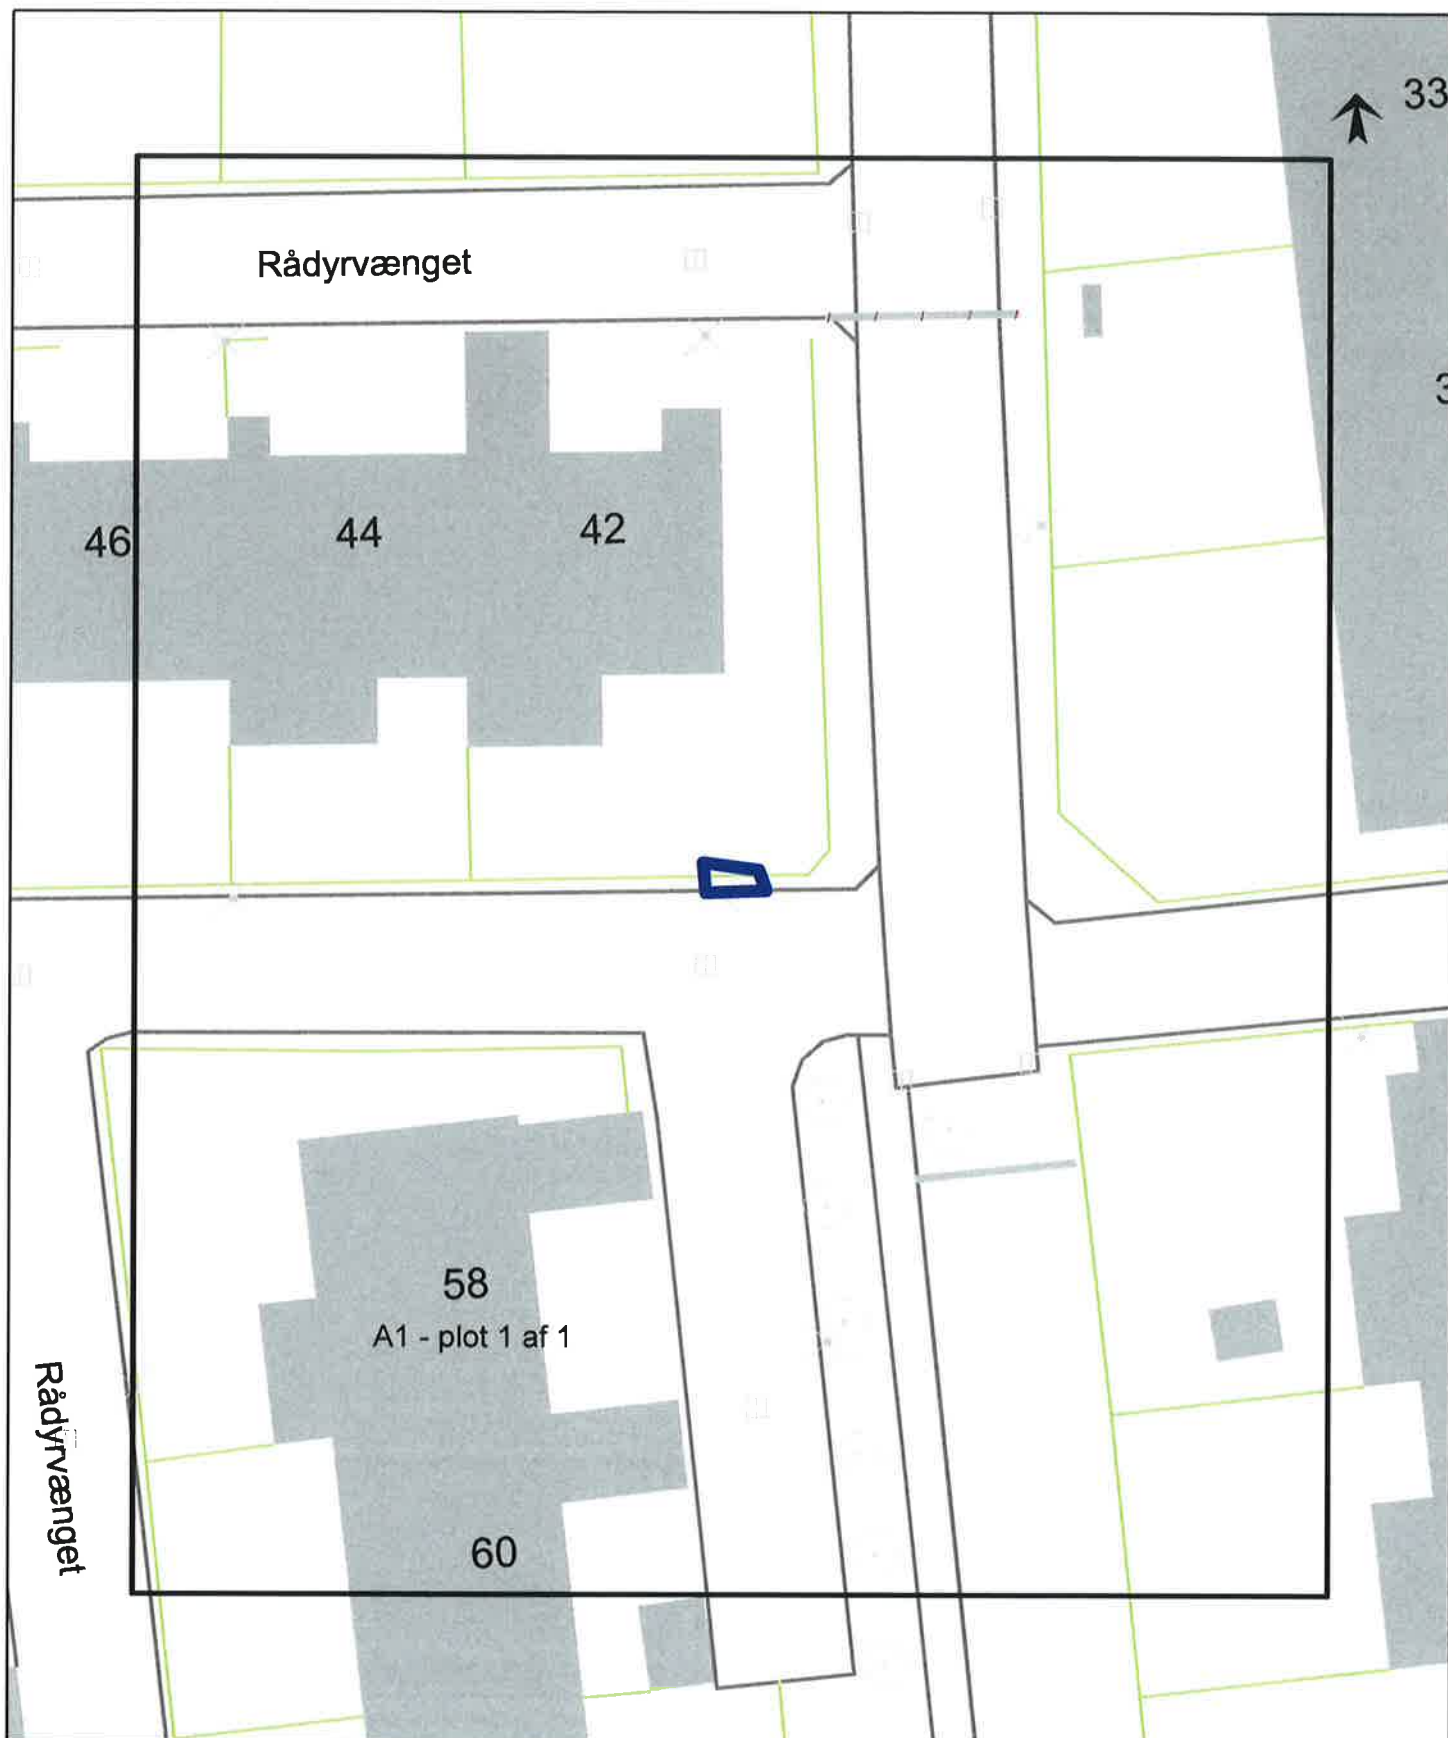

Zeanet
Dit elnetselskab

Zeanet A/S

Nordvej 6
4200 Slagelse
Tlf.: 58 36 25 00
Email: ledning@skforsyning.dk
www.skforsyning.dk

Forsyningsart: EL (0.4 KV)

Automatisk udlevering

Signaturforklaring/retningslinier er vedlagt denne tegning som bilag

Dato: 22-04-2020

Målestok: 1:301

Udlev. af: G/LER

LER nr.: 1767249

Tegningsnr.: OVERSIGT

Plot str.: A4



Zeanet
Dit elnetselskab

Zeanet A/S

Nordvej 6
4200 Slagelse
Tlf.: 58 36 25 00
Email: ledning@skforsyning.dk
www.skforsyning.dk

Forsyningsart: EL (0.4 KV)

Automatisk udlevering

Signaturforklaring/retningslinier er vedlagt denne tegning som bilag

Dato: 22-04-2020

Målestok: 1:250

Udlev. af: G/LER

LER nr.: 1767249

Tegningsnr.: A1 - 1 af 1

Plot str.: A4



LEDNINGSOPLYSNINGER - LER-nr.: 1767249

Ledningsart:

Bestiller:

Påvisning: fiber-coaxplanlægning@stofa.dk. Graveskade: 88 20 83 44

Papirformat: A4

Målførhold: 1 : 500

Gyldig til: 22/05-2020

Tegningsnr.: 1

Stofa:

Slet Parkvej 5-7, 8310 Tranbjerg
Tlf. 75 18 88 98

www.stofa.dk
ler_stofa@stofa.dk



Email: Ledningsoplysningen@Fibia.dk

Dato: 22/04/2020

LER-nummer: 1767249

Side 3 / 3

For yderligere info se vedhæftede betingelser. Tegningen er ikke målfast.


Måleforhold: 1:500

Hovedkontor: Hovedgaden 36, 4520 Svinninge
Telefon 70292444, www.fibia.dk

Fibia

Signaturforklaring

Indmåling

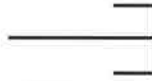	Fiberrør
	Lyslederkabel
	Uspecificeret Trace
	Foringsroer
	Underføring
	Reduktionsmuffe
	Rørmuffe
	Kundeafslutning
	Skab
	Brønd
	Teknikhus
	Teknikhus

Projektering

	Tracé Planlagt
	Tracé Inaktiv

Side 2 / 3

Fibia

Hovedkontor: Hovedgaden 36, 4520 Svinninge
Telefon 70292444, www.fibia.dk



Email: Ledningsoplysningen@Fibia.dk

Dato: 22/04/2020

LER-nummer: 1767249

Side 1 / 3

For yderligere info se vedhæftede betingelser. Tegningen er ikke målfast.

Måleforhold: 1:525

Hovedkontor: Hovedgaden 36, 4520 Svinninge
Telefon 70292444, www.fibia.dk

Fibia

Alice Bizon

Fra: noreply@lermailer.dk
Sendt: 22. april 2020 18:27
Til: Alice Bizon
Emne: LermailerService besked angående graveforespørgselsnr. 1767249. Rådyrvænget 42, 4200 Slagelse. Ingen ledninger i området.

Afsendt on 22-04-2020 18:27

Kære Alice Bizon (ab@skmail.dk)

Angående graveanmodning af 22-04-2020 13:08:13 med graveforespørgselsnummer 1767249, din reference "Rådyrvænget 42, 4200 Slagelse".

Du har på vegne af SLAGELSE KLOAKSERVICE ApS anmodet om at grave i et område, hvor GlobalConnect A/S muligvis har ledninger.

Ingen ledninger i området

Der er blevet søgt efter ledninger indenfor det areal, som du har anmodet om at grave i.

Der blev ikke fundet ledninger tilhørende GlobalConnect A/S indenfor arealet.

Har du spørgsmål?

Denne mail er sendt til dig af Sweco Danmark A/S, som er tjenesteyder for GlobalConnect A/S.

Hvis du har spørgsmål er du velkommen til at skrive til mig på adressen nedenfor.

Du skal være opmærksom på, at vi kun fremsender digitale data i ét format, uanset om du afkrydset flere formater i LER.

Spørgsmål vedrørende borerapporter, ledningspåvisning eller ledningsejermøder bedes sendt til GlobalConnect A/S på denne email: ledninger@globalconnect.dk

Med venlig hilsen

Sweco Danmarks LermailerService

